

Seznam svetel a projekce,zvuk Ostrov

9x Etc profil zoom 25-50 k nim 9x gobo holder
5x profil 50
4x 1kw GHR
1x 1kw FHR
3x 2kw FHR
7x par 62
5x par 61
3x sunstrip active
4x American DJ mega tri bar
10x Cameo CLP Flatt PRO 18
2x Elation Davinci artiste
2x Martin rush strobe
1x Haze
9x Martin rush 1 par(da se nahradit jinym svetlem, zalezi na prostoru není nutnosti)

Svetelny pult MA2 command wing a MA2 fader wing,

Projekce

2x projektor svítivost minimálně 8000 lm + 2x širokouhlý objektiv 0,8-1,1 (nevyhnutné minimum)

4x projektor svítivost minimálně 5000 lm

Zvuk

PA odpovídající prostoru
1x port (pecka)


NIVTEC:

2m x 1m

výška 20 cm	8x
výška 40 cm	8x
výška 60 cm	8x
výška 80 cm	8x
výška 100 cm	8x
výška 120 cm	3x
výška 140 cm	3x
výška 160 cm	1x

1m x 1m

výška 20 cm	2x
výška 40 cm	1x
výška 80 cm	1x

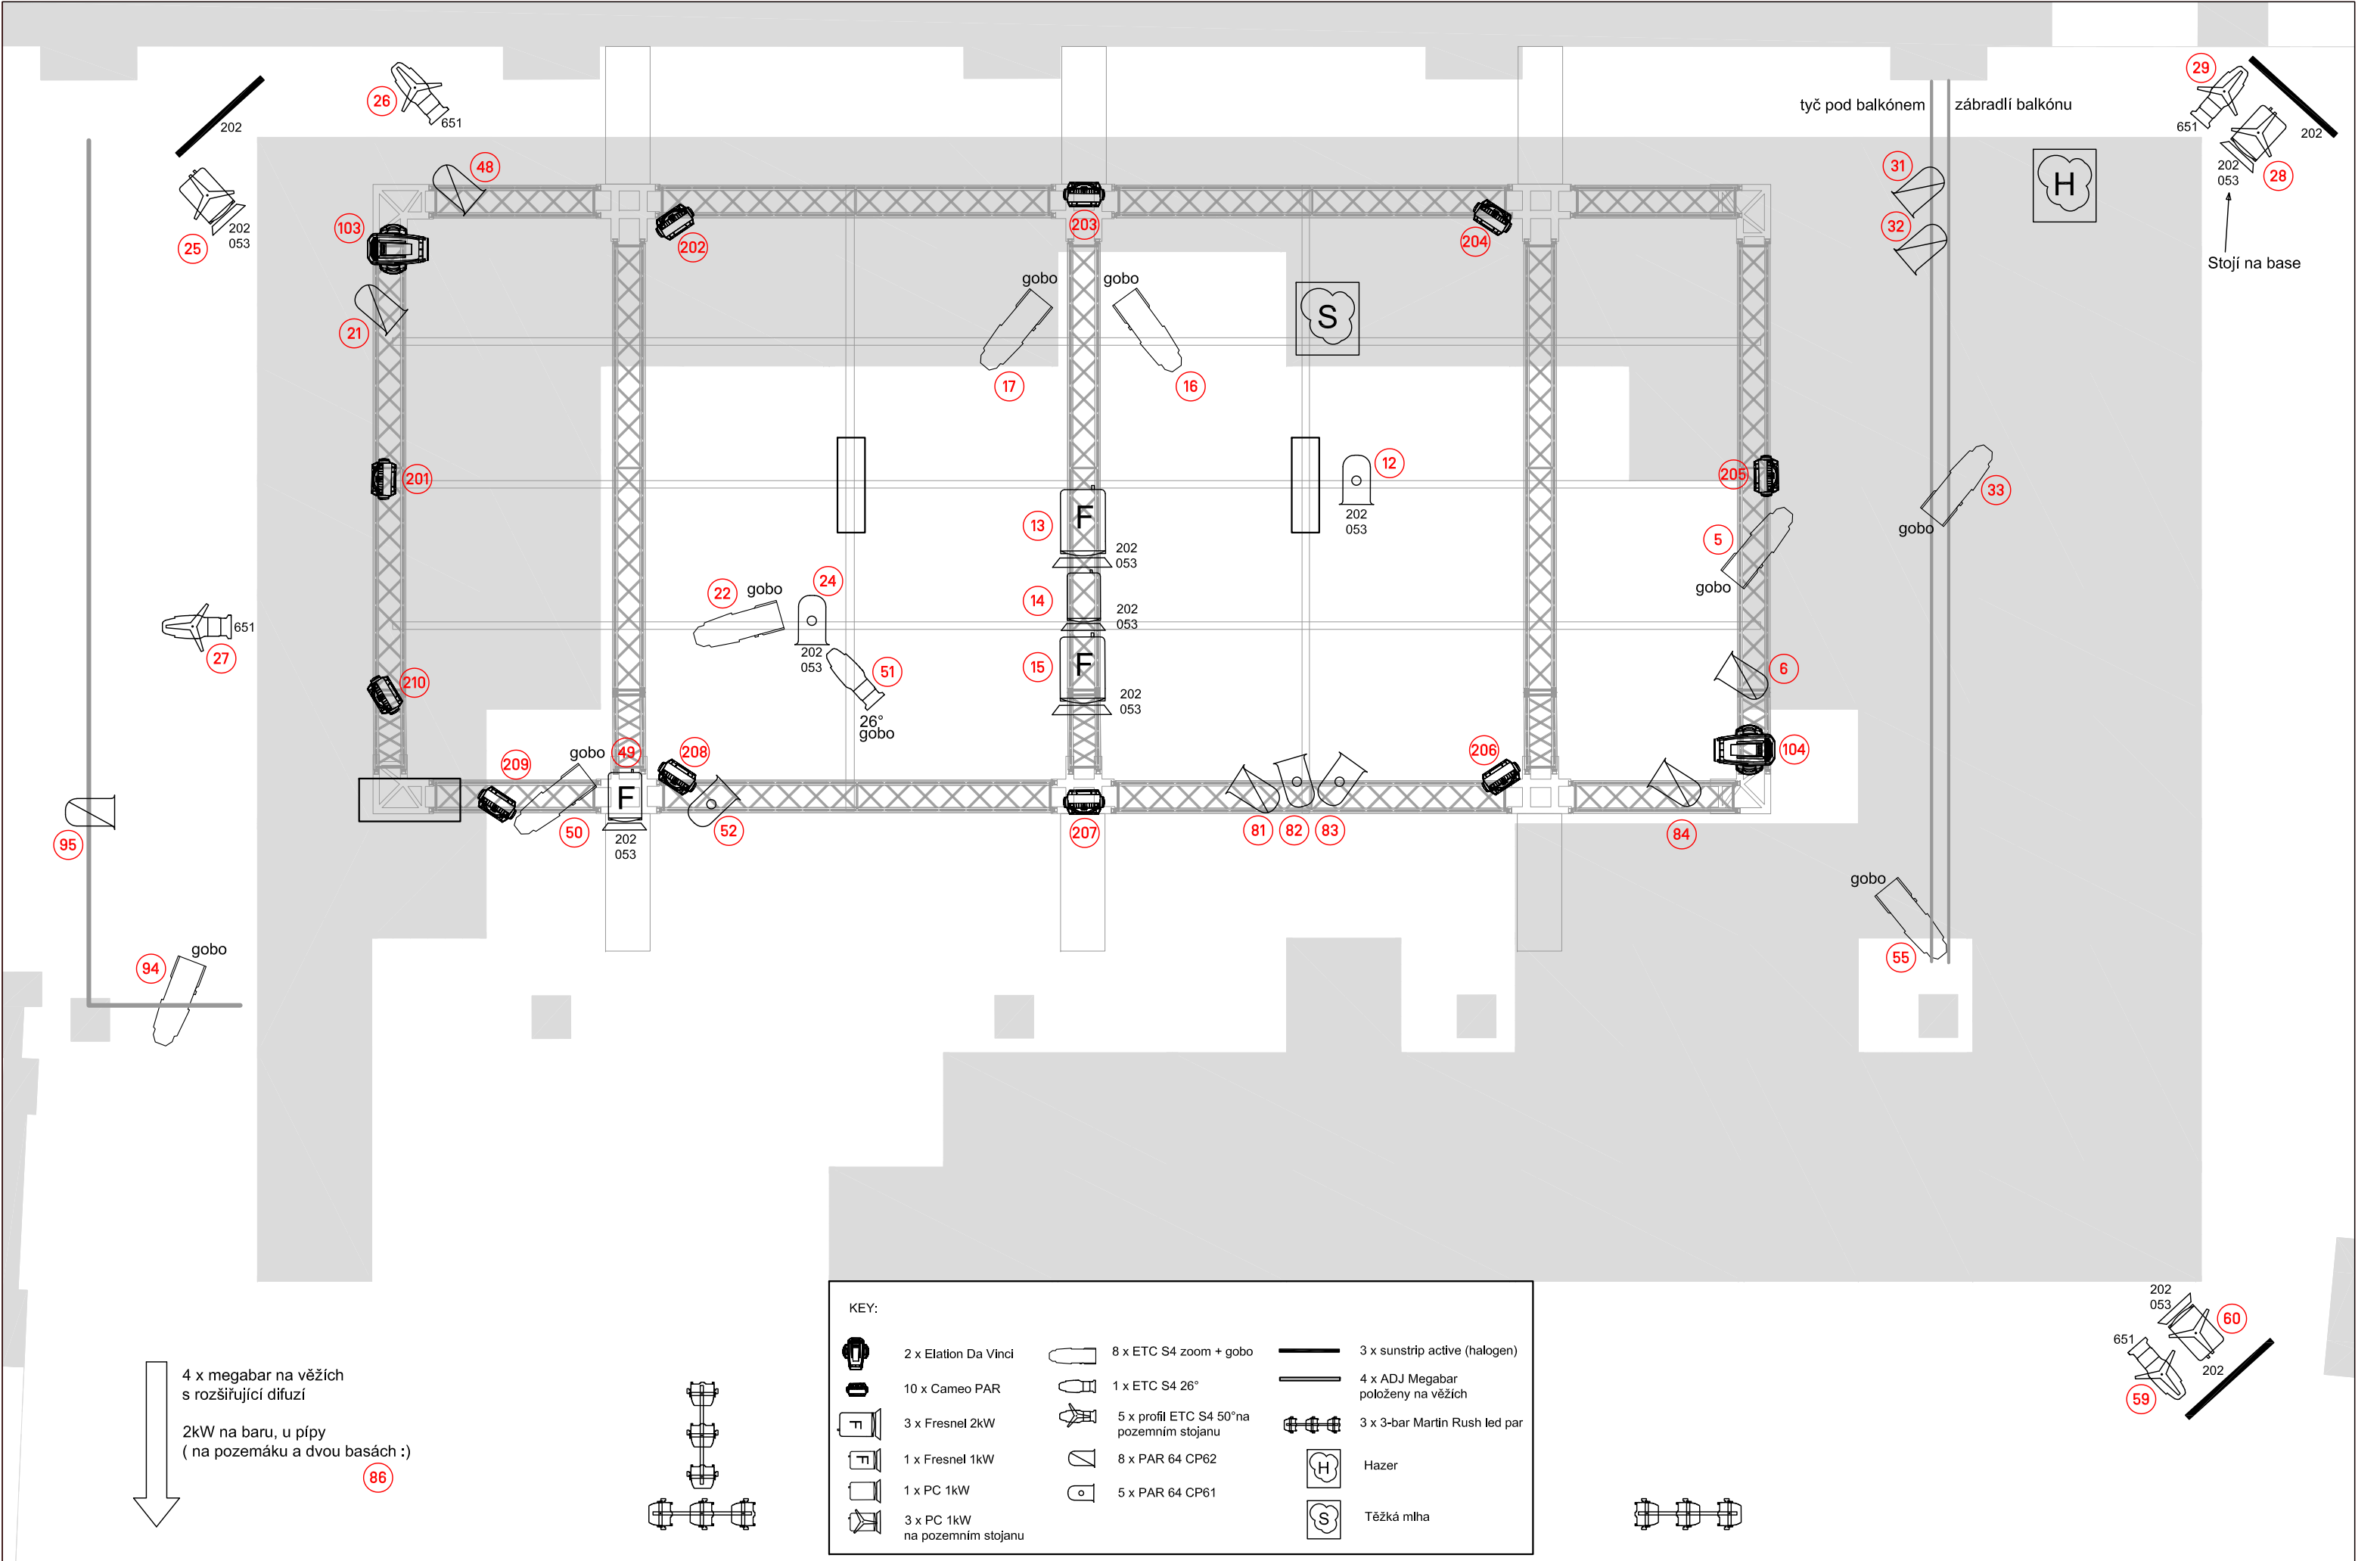

OSTROV


Location: La Fabrika - Slévárna


File name: Lightplot_plan view
Version: v1

DATE:
26.01. 2022

SCALE:
1:50

Pavla Beranová
pavla.beran@gmail.com
+420605035281

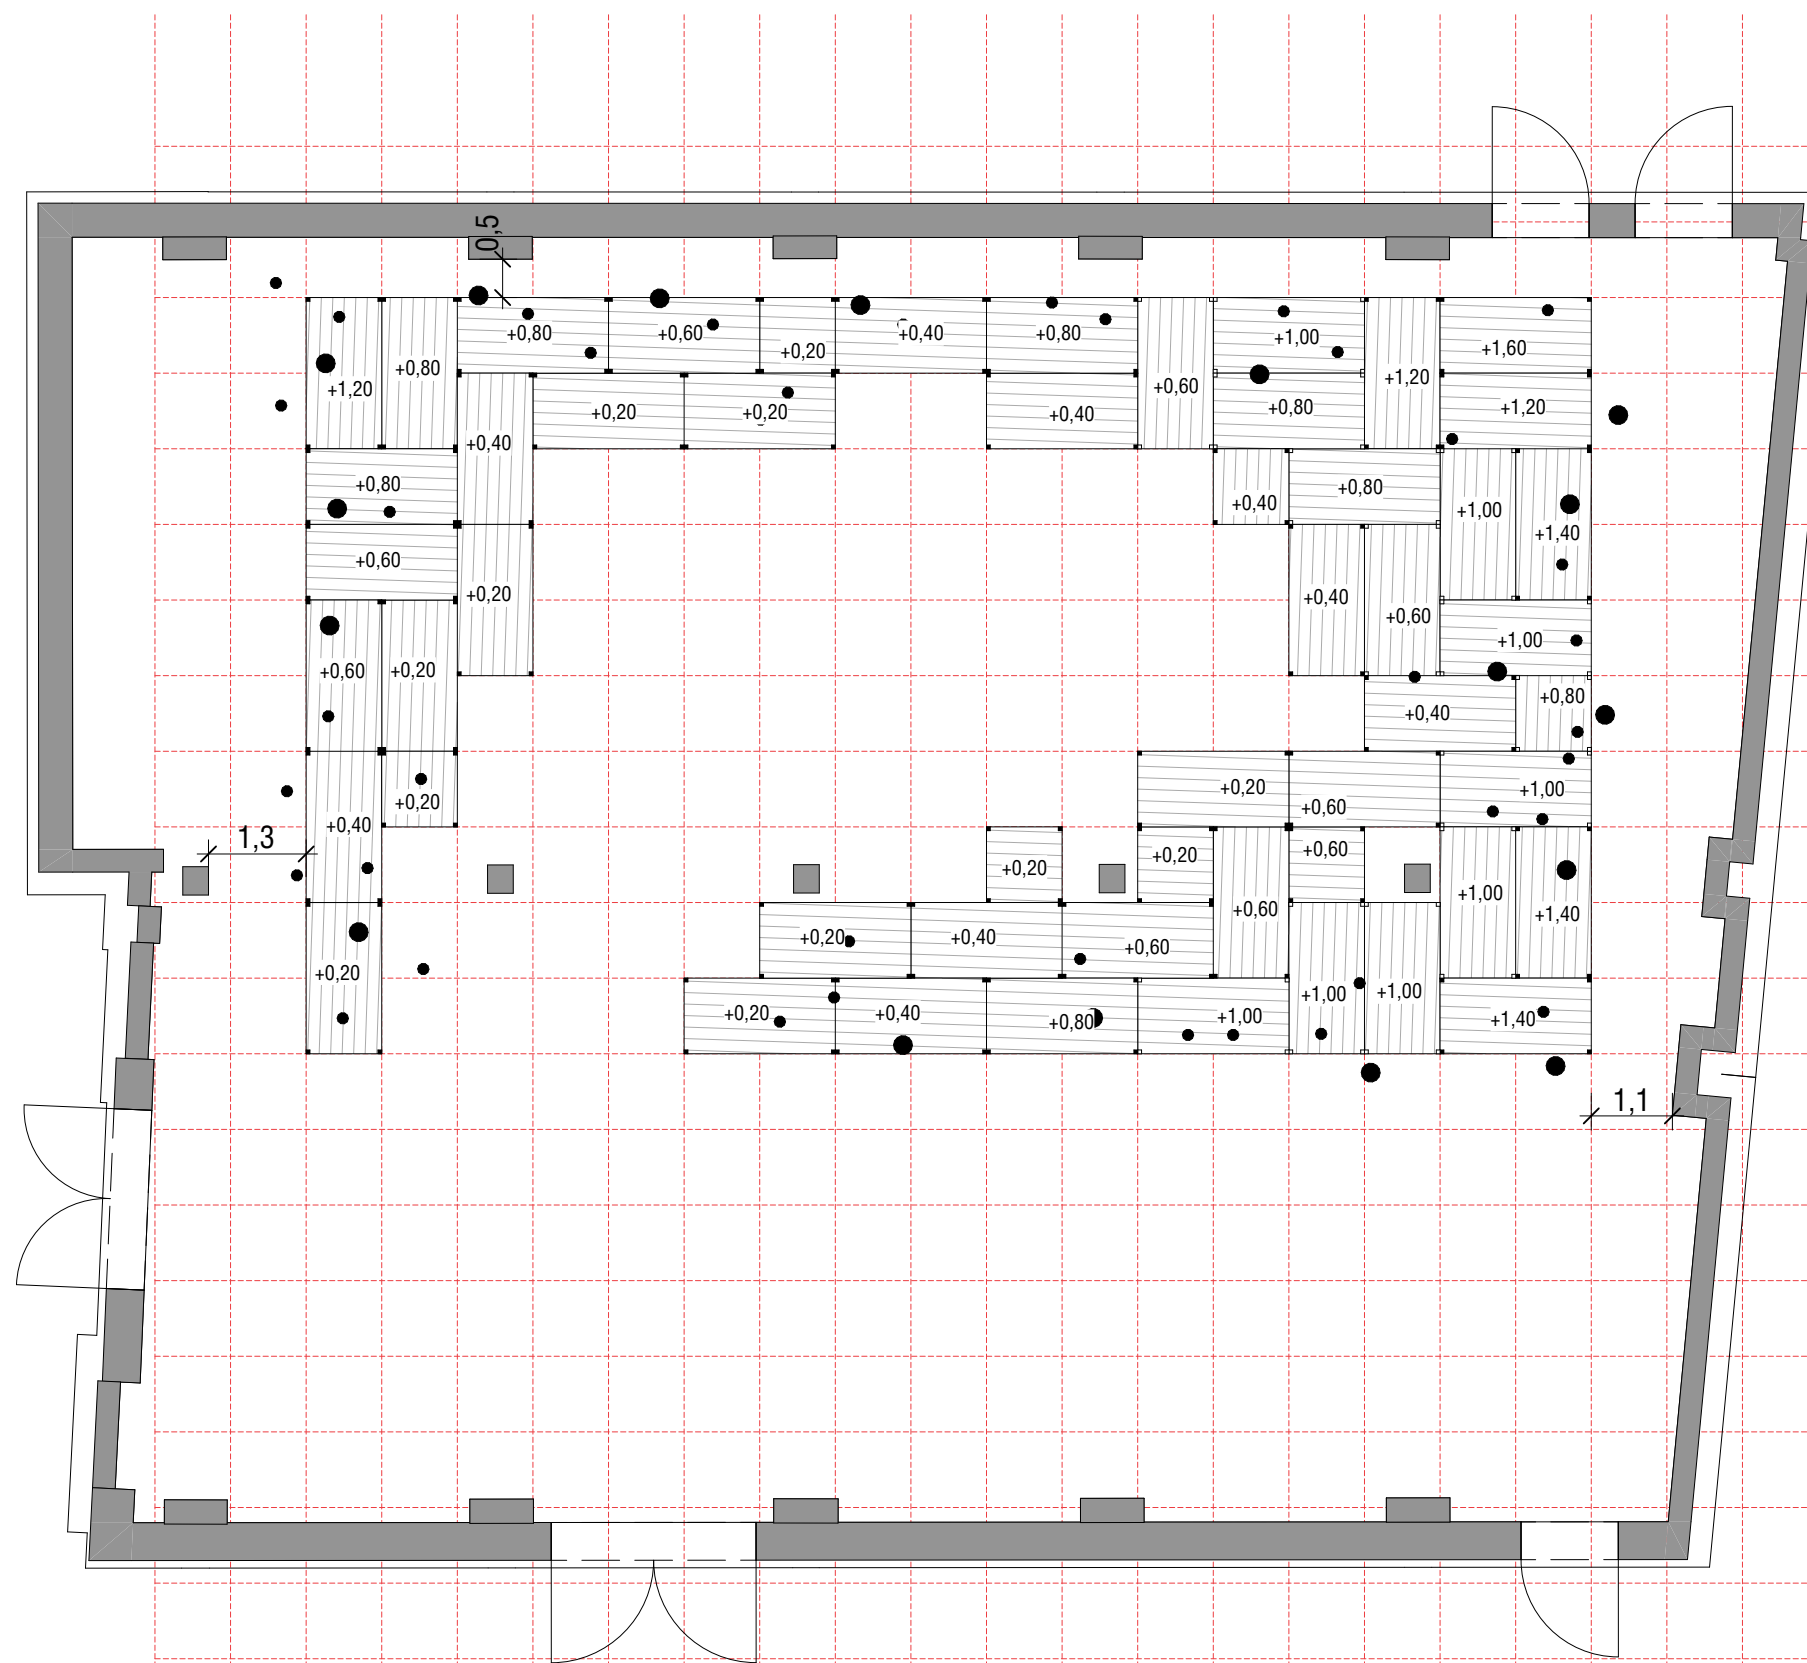

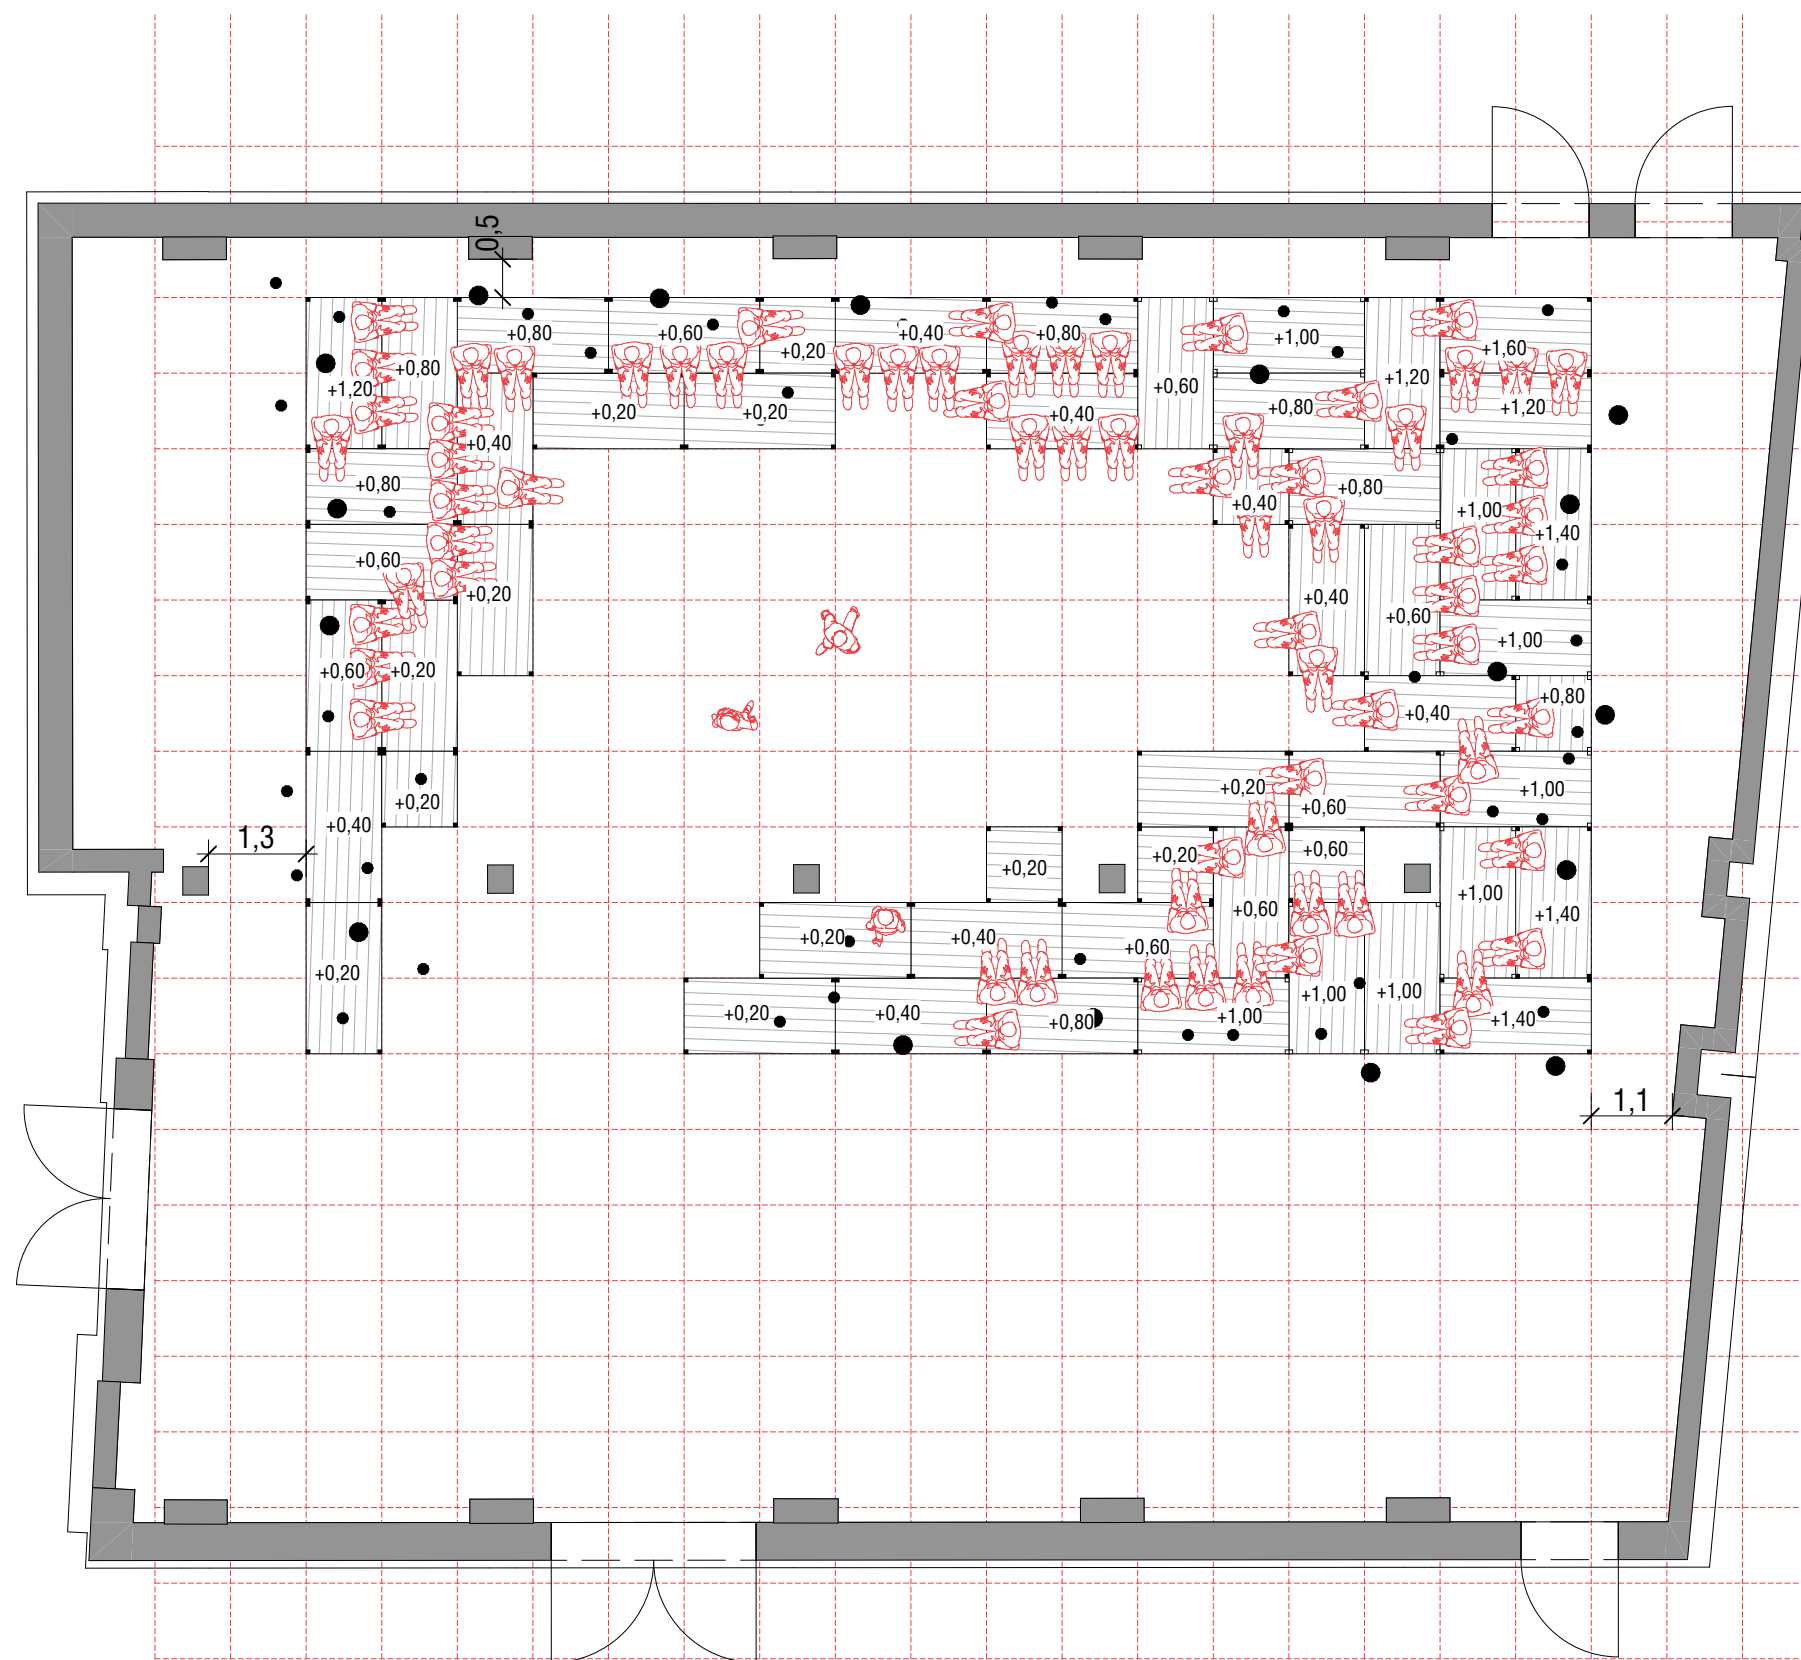

... 72 plnohodnotných míst k sezení

